


Приложение №3 к заданию на разработку ПНР документации

Схема разводки трубопроводов: Н₂, О₂, СО₂,
конденсата, воздуха.

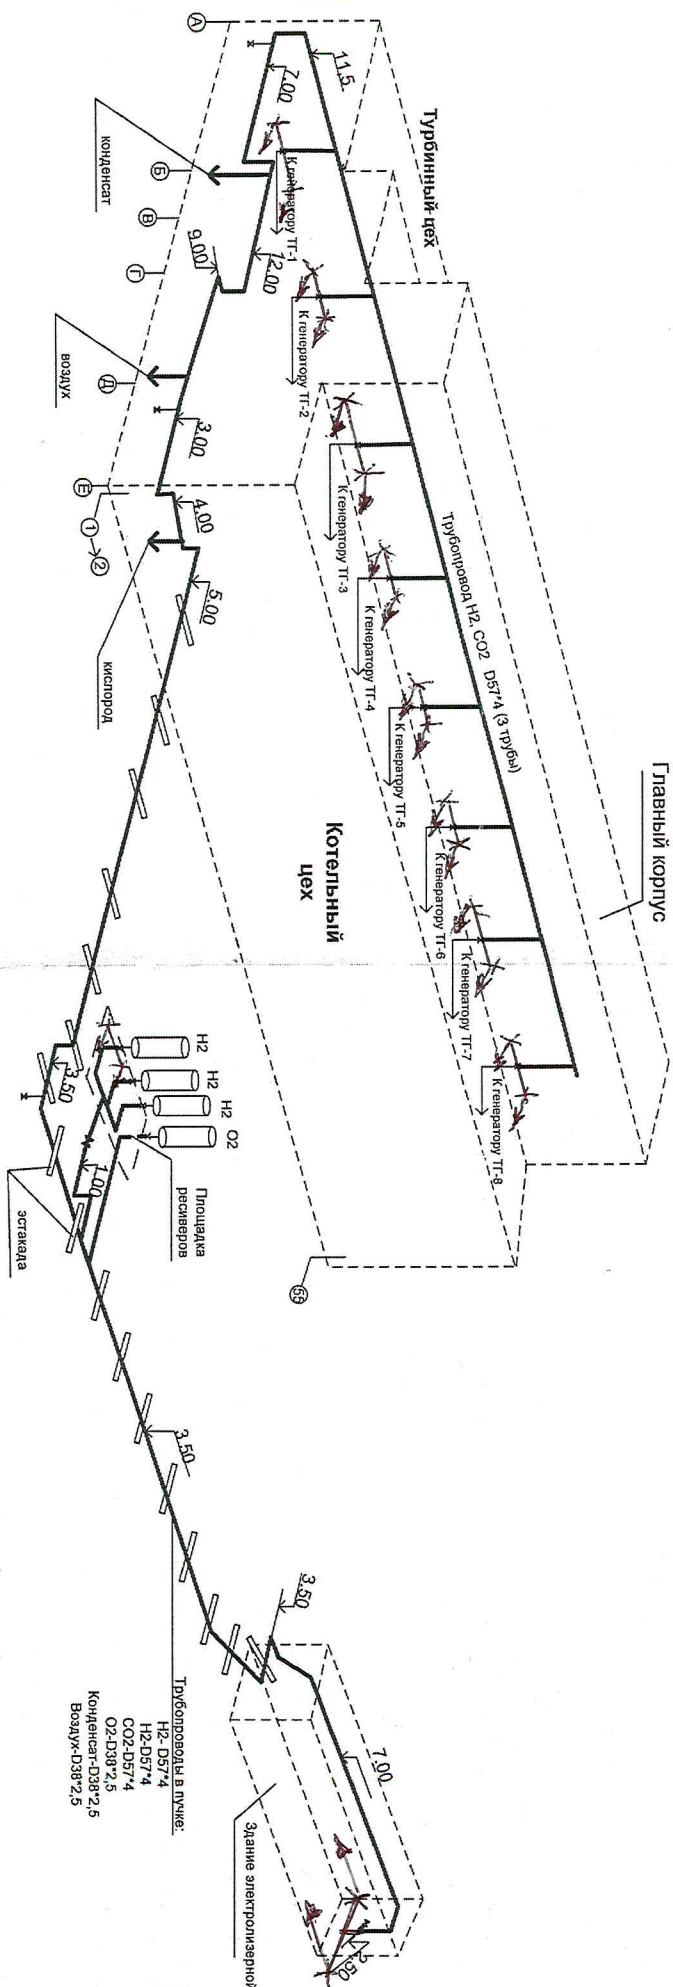

1. Схема составлена на основании чертежей:
№3-427 «Перетрасировка линий конденсата от главного корпуса до электролизерной»,
№3-460 «Перетрасировка труб Н₂ - D57'4 и трубопроводов СО₂ - D57'4»,
№003. ТМ.00.290.002 – «Электролизерная».
2. Общая длина трубопроводов – 630м.
3. Разводка трубопроводов – в пучке.
4. Дренажи - на конденсате.

✂ - граница проектирования

Э-763				Схема разводки трубопроводов: Н ₂ , О ₂ , СО ₂ , конденсата, воздуха.			
Изм	Лист	№ док.м.	Подп.	Дата	Лит.	Масса	Масштаб
Нач. цеха							
Нач. ПТО					Лист	Листов	
Пров.					ТЭЦ-9		
Разраб.							