



ЦОЭО										Лит.	Масса	Масшт.
Изм.	Лист	№ докум.	Подпись	Дата	Главная схема электрических соединений					Лист 1		
Разраб.	Грицевич									Листов 1		
Нач. ЦОЭО	Есин											
Нач. ПТО	Валукин											
Тех. дир.	Янышевский				ЭК «Ново-Ленино»					УТС НИТЭЦ		

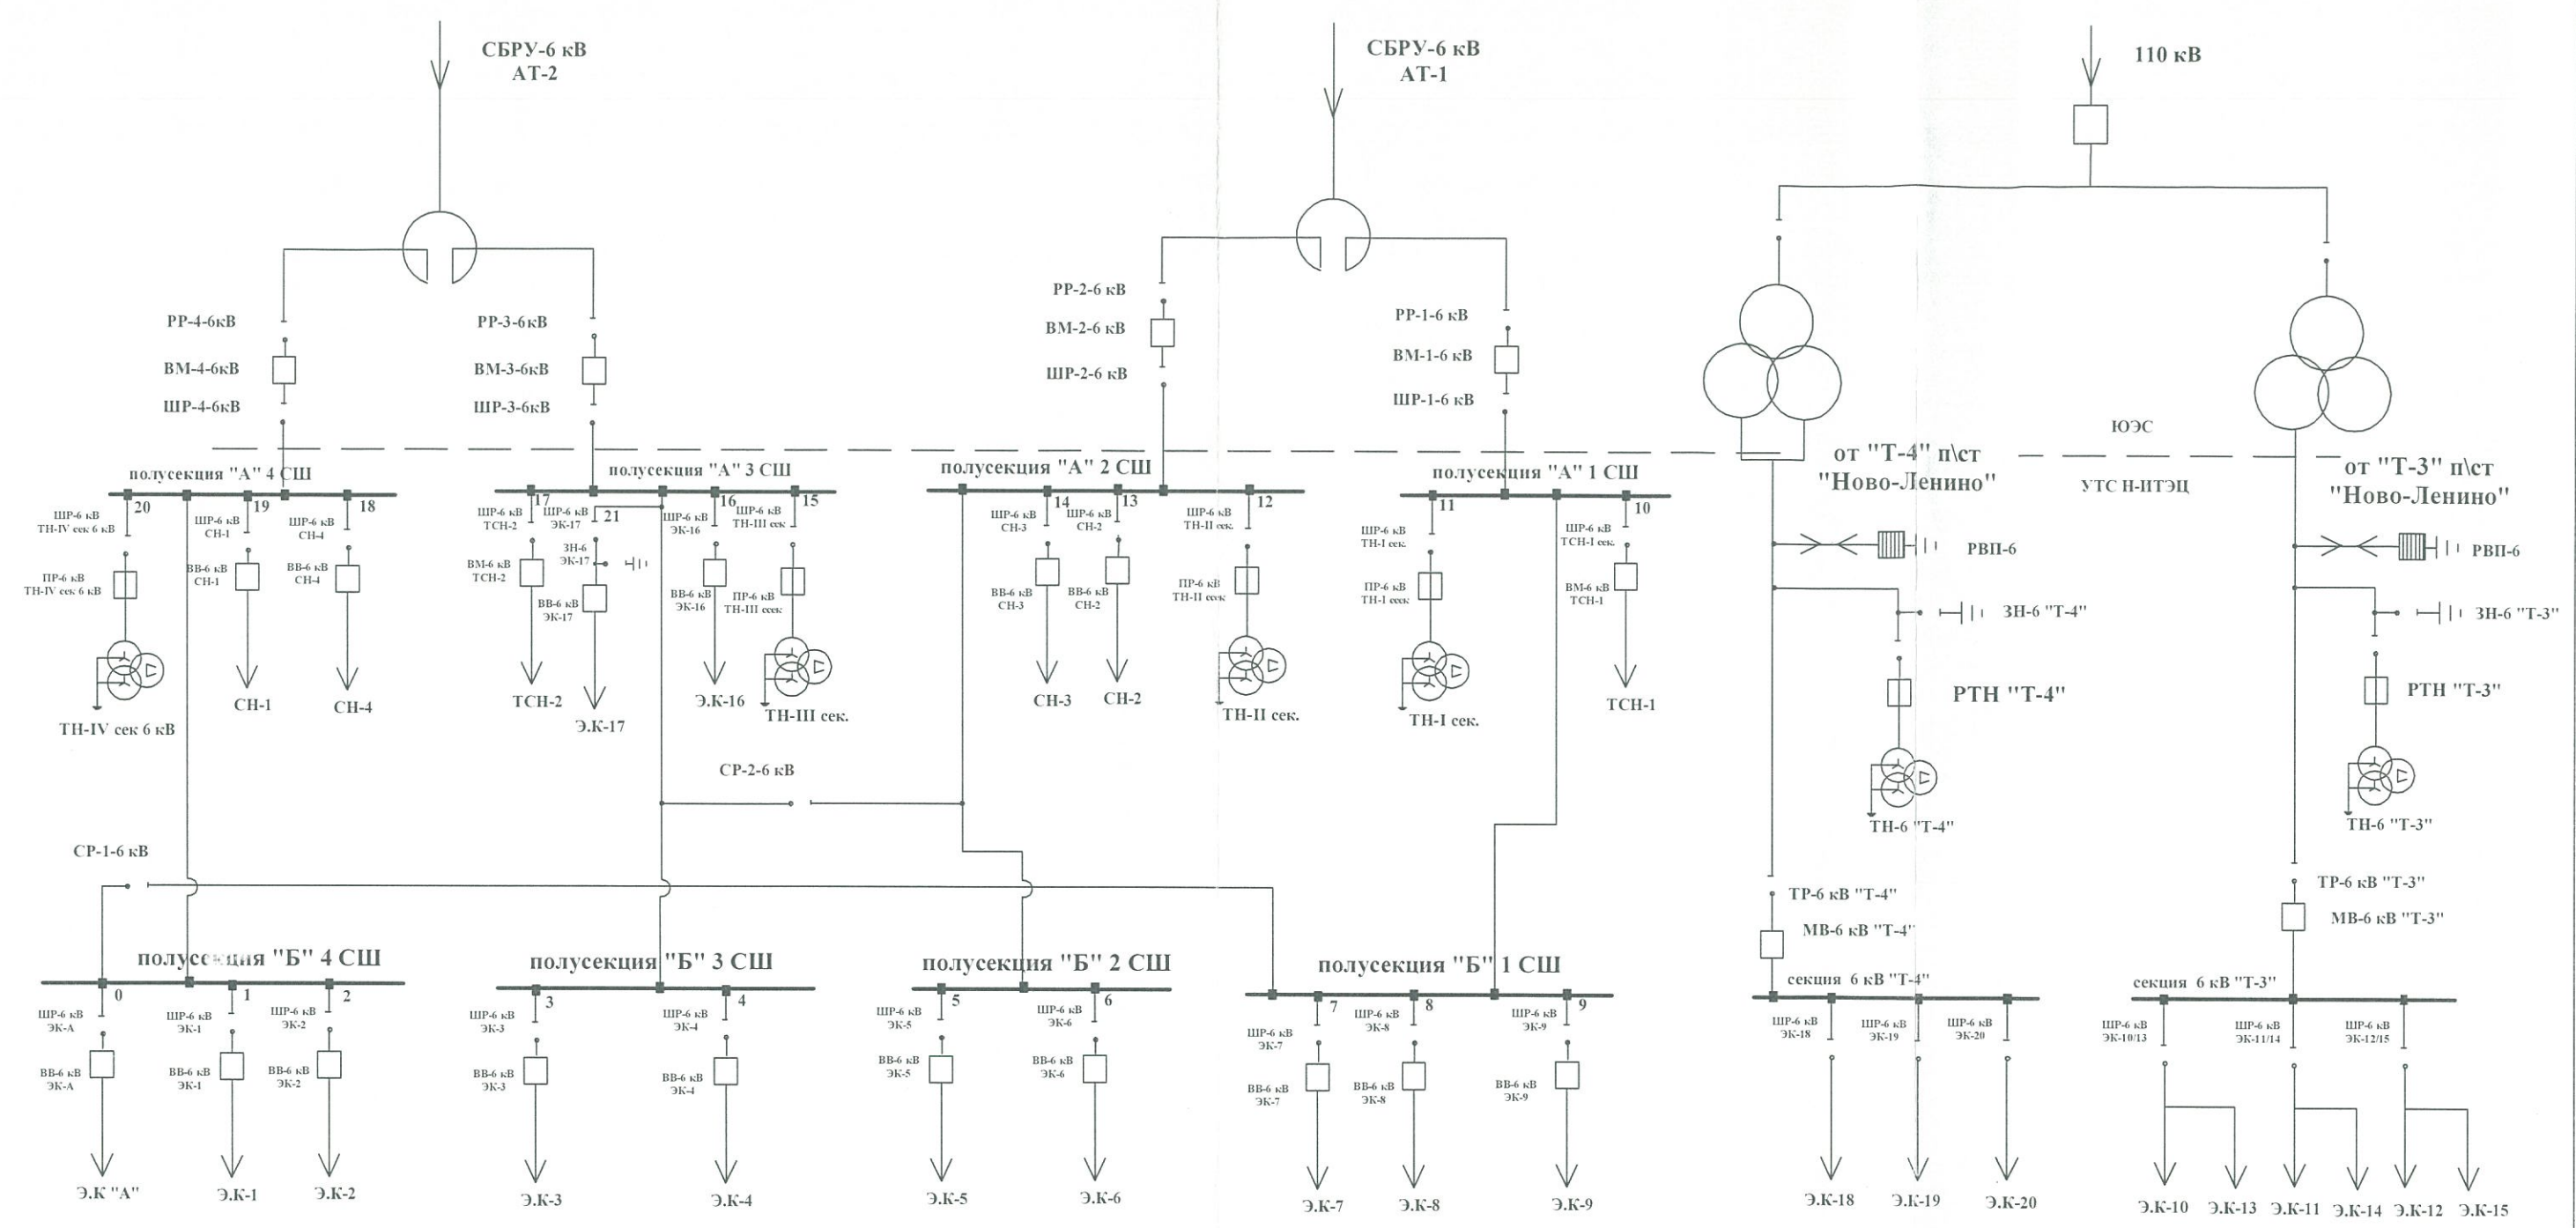

Дата пересмотра				Должность				Фамилия				Подпись			



TM-630/6
BA 57
BA 53-41
P - 1000A
BA 51
P-250 A
П-2/24 М
ПН - 250А
КТВ-33
A-31/14/1
ПМЕ-211
АЕ - 2055
ПМ-121
А-3161

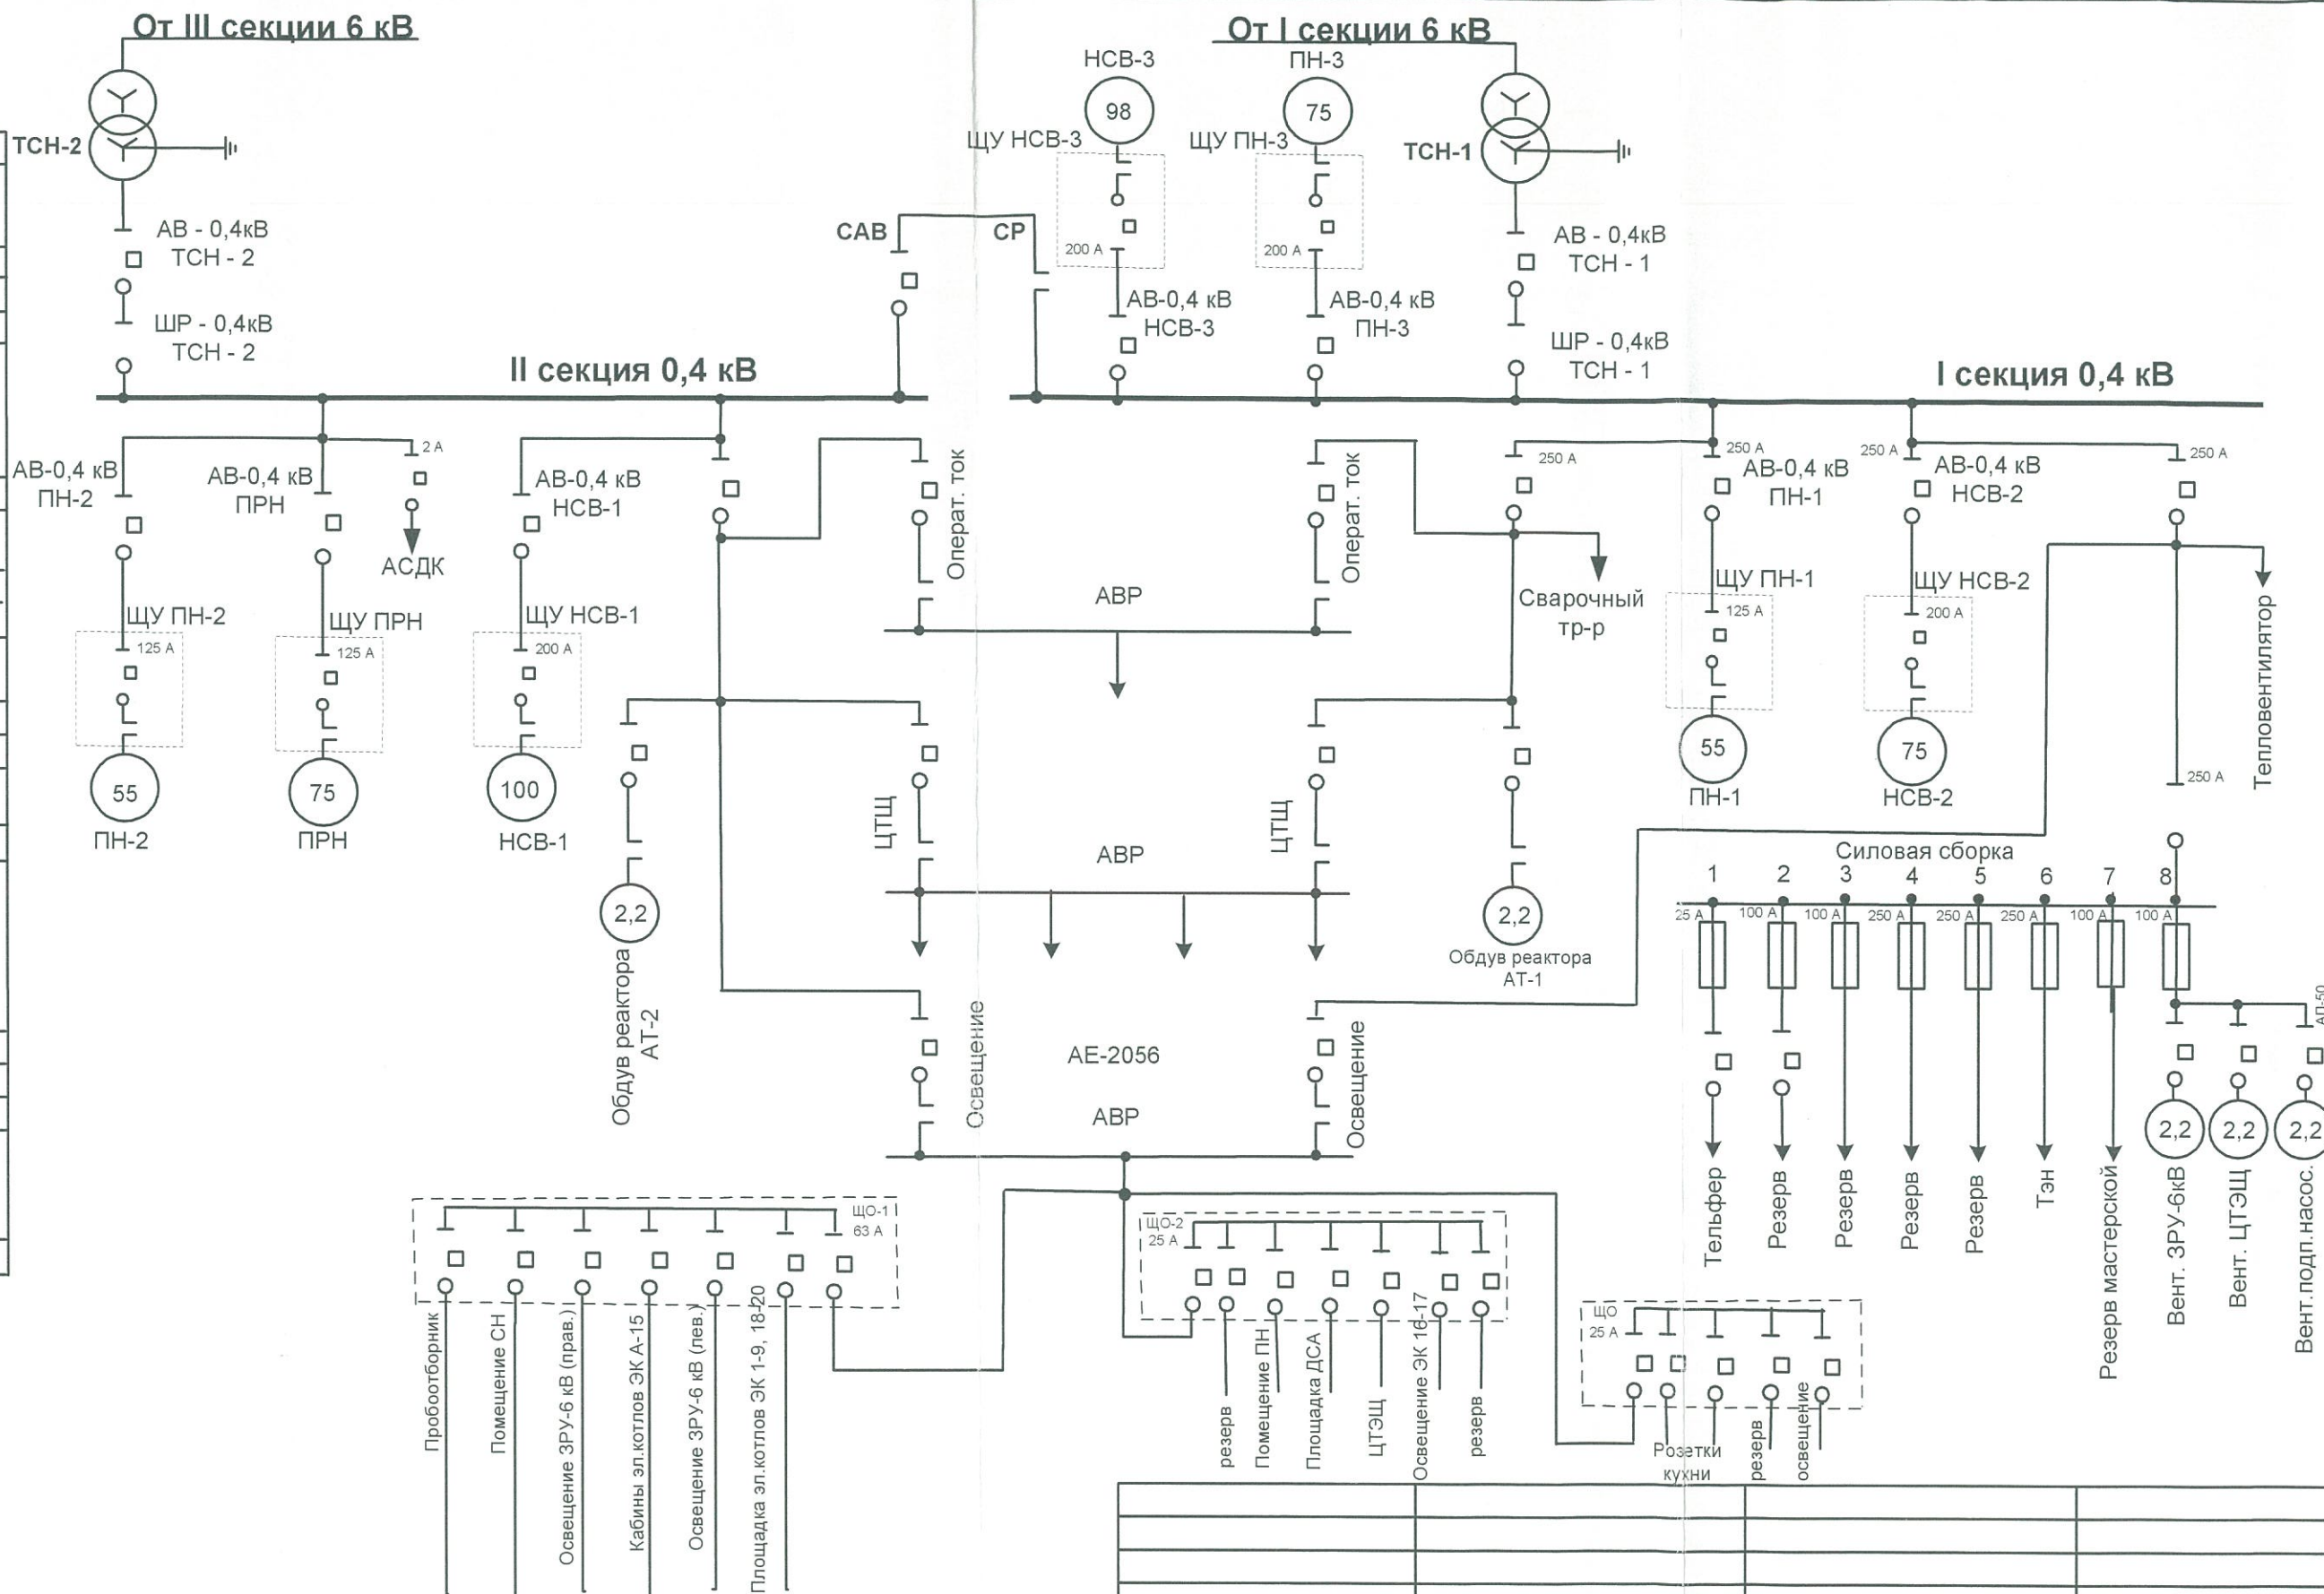

Дата пересмотра		Должность		Фамилия		Подпись			